

APARTAMENT nr 1

POZIOM 0

2 pokoje + aneks kuchenny

Przedpokój: 4,62 m²

Łazienka: 4,54 m²

Sypialnia: 10,38 m²

Pokój z aneksem: 19,73 m²

Balkon: 5,40 m² Pu=4,74 m²

BIURO SPRZEDAŻY

tel: 661532188

e-mail: apartamenty@port-krynica.pl

SKALA:

1:100

0 50 100 200 300 400 500 [cm]

POWIERZCHNIA UŻYTKOWA (PN-ISO 9836:1997):

Pu=39,27m²

POWIERZCHNIA NETTO: 40,40 m²

STRUKTURA APARTAMENTU:

2P+AK


POZIOM:

0

NUMER APARTAMENTU:

01

NUMER APARTAMENTU WG PB: M.1.2

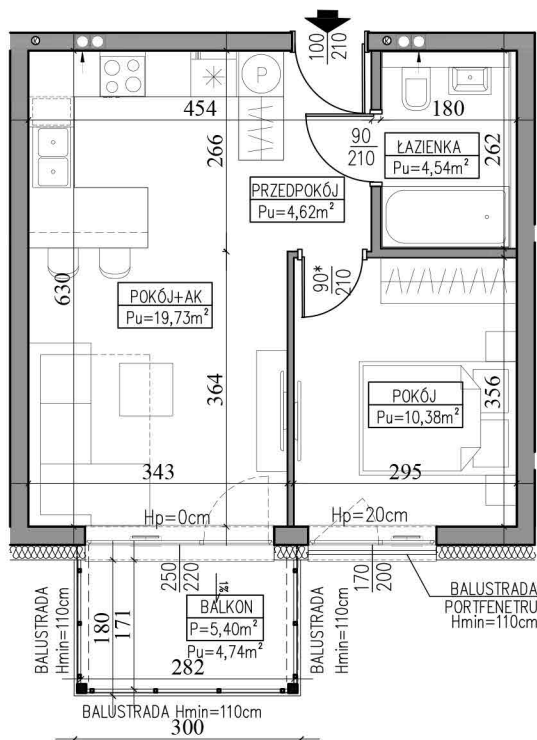

ELEWACJA POŁUDNIOWO-ZACHODNIA

