

APARTAMENT nr 10

POZIOM 1

2 pokoje + aneks kuchenny


Przedpokój: 4,62 m²
 Łazienka: 4,54 m²
 Sypialnia: 10,38 m²
 Pokój z aneksem: 19,73 m²
 Balkon: 5,40 m² Pu=4,74 m²

BIURO SPRZEDAŻY

tel: 661532188

e-mail: apartamenty@port-krynica.pl

SKALA: 1:100	POWIERZCHNIA UŻYTKOWA (PN-ISO 9836:1997): Pu=39,27m²	STRUKTURA APARTAMENTU: 2P+AK	POZIOM: +1	NUMER APARTAMENTU: 10
0 50 100 200 300 400 500 [cm]	POWIERZCHNIA NETTO: 40,40 m ²			NUMER APARTAMENTU WG PB: M.2.2

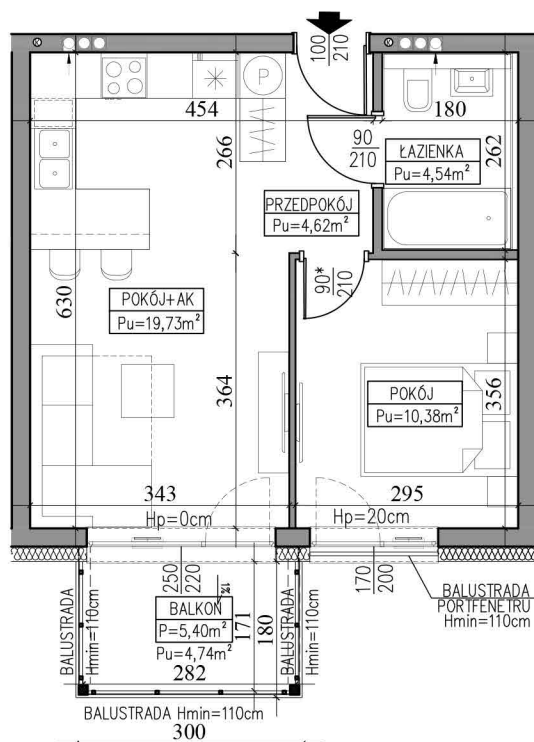

ELEWACJA POŁUDNIOWO-ZACHODNIA

