

APARTAMENT nr 14

POZIOM 1

2 pokoje + aneks kuchenny

Przedpokój: 4,27 m²

Łazienka: 4,17 m²

Sypialnia: 11,76 m²

Pokój z aneksem: 17,17 m²

Balkon: 5,22 m² Pu=5,22 m²

BIURO SPRZEDAŻY

tel: 661532188

e-mail: apartamenty@port-krynica.pl

SKALA:

1:100

0 50 100 200 300 400 500 [cm]

POWIERZCHNIA UŻYTKOWA (PN-ISO 9836:1997): STRUKTURA APARTAMENTU:

Pu=37,37m²

2P+AK

POZIOM:


+1

NUMER APARTAMENTU:

14

NUMER APARTAMENTU WG PB: M.2.7

POWIERZCHNIA NETTO: 38,76 m²

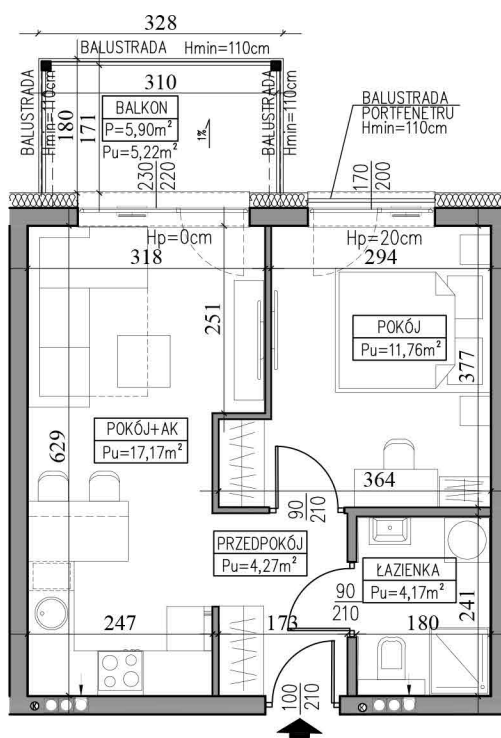

⊙ ELEVACJA PÓŁNOCNO -WSCHODNIA

