

APARTAMENT nr 20

POZIOM 2

3 pokoje + aneks kuchenny + duży balkon

BIURO SPRZEDAŻY

tel: 661532188

e-mail: apartamenty@port-krynica.pl

Przedpokój: 6,86 m²

Łazienka: 3,57 m²

Sypialnia: 8,53 m²

Sypialnia 2: 9,63 m²

Pokój z aneksem: 18,94 m² Pu=15,30 m²

Balkon: 10,69 m² Pu=9,74 m²

SKALA:

1:100

0 50 100 200 300 400 500 [cm]

POWIERZCHNIA UŻYTKOWA (PN-ISO 9836:1997):

Pu=43,89 m²

POWIERZCHNIA PODŁOGI:

Pp=47,53 m²

POWIERZCHNIA NETTO: 49,44 m²

STRUKTURA APARTAMENTU:

3P+AK


KLATKA/PIĘTRO:

+2

NUMER APARTAMENTU:

20

NUMER APARTAMENTU WG PB: M.3.1

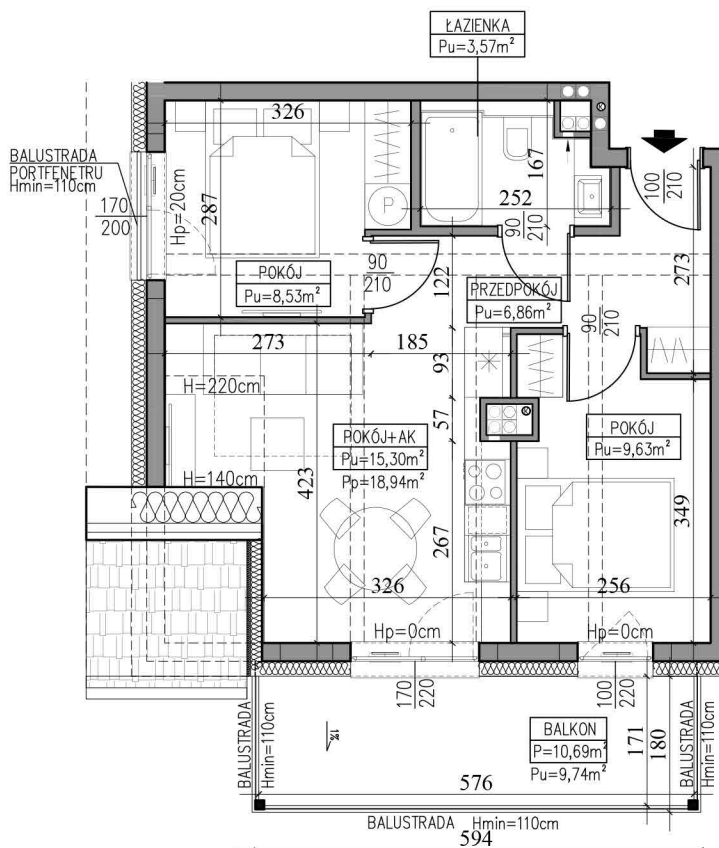

ELEWACJA POŁUDNIOWO-ZACHODNIA

