

APARTAMENT nr 21

POZIOM 2

3 pokoje + aneks kuchenny + duży balkon

BIURO SPRZEDAŻY

tel: 661532188

e-mail: apartamenty@port-krynica.pl

Przedpokój: 6,62 m²

Łazienka: 3,42 m²


Sypialnia: 8,53 m²

Sypialnia 2: 9,65 m²

Pokój z aneksem: 18,10 m² Pu=14,98 m²

Balkon: 10,69 m² Pu=9,74 m²

SKALA: 1:100	POWIERZCHNIA UŻYTKOWA (PN-ISO 9836:1997): Pu=43,20 m² POWIERZCHNIA PODŁOG: Pp=46,32 m² POWIERZCHNIA NETTO: 48,16 m ²	STRUKTURA APARTAMENTU: 3P+AK	KLATKA/PIĘTRO: +2	NUMER APARTAMENTU: 21 NUMER APARTAMENTU WG PB: M.3.5
------------------------	---	--	-----------------------------	---

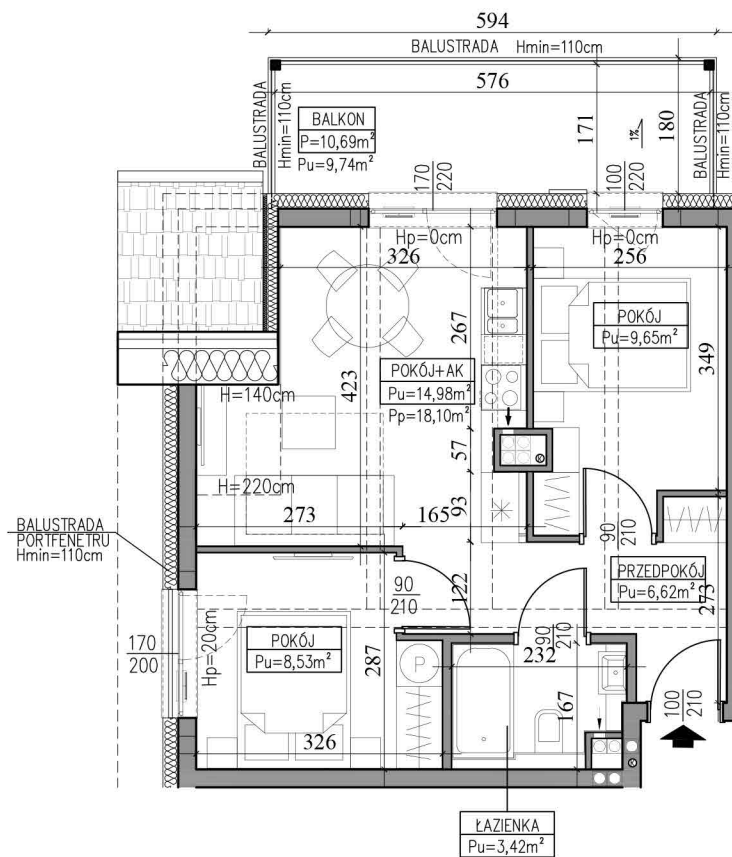

⊙ ELEVACJA PÓŁNOCNO -WSCHODNIA

