

# APARTAMENT nr 4

**POZIOM 0**

**2 pokoje + aneks kuchenny**

Przedpokój: 4,62 m<sup>2</sup>

Łazienka: 4,54 m<sup>2</sup>

Sypialnia: 10,19 m<sup>2</sup>

Pokój z aneksem: 18,29 m<sup>2</sup>

Balkon: 5,90 m<sup>2</sup> Pu=5,22 m<sup>2</sup>

**BIURO SPRZEDAŻY**

tel: 661532188

e-mail: apartamenty@port-krynica.pl

SKALA:

**1:100**

POWIERZCHNIA UŻYTKOWA (PN-ISO 9836:1997): STRUKTURA APARTAMENTU:

**Pu=37,64m<sup>2</sup>**

**2P+AK**

POZIOM:

**0**


NUMER APARTAMENTU:

**04**

0 50 100 200 300 400 500 [cm]

POWIERZCHNIA NETTO: 38,76 m<sup>2</sup>

NUMER APARTAMENTU WG PB: M.1.6

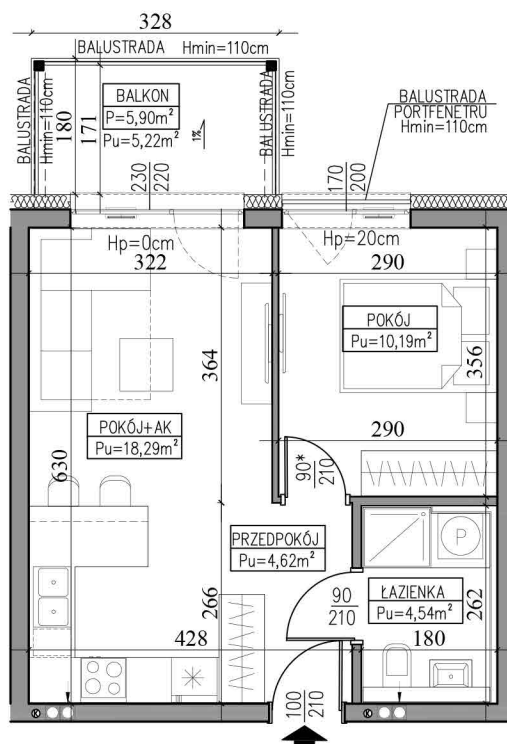

⊙ **ELEWACJA PÓŁNOCNO -WSCHODNIA**

